



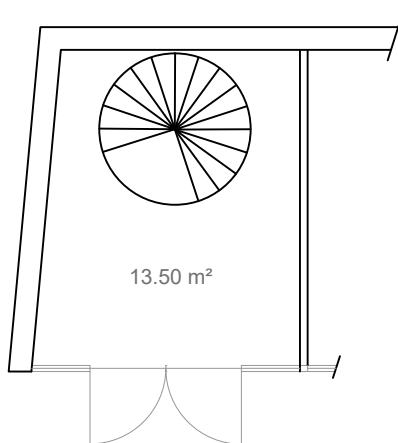

Demontis Direzione Lavori Sagl
Via Grazioso Rusca 5, 6862 Rancate
079 833 16 22 info@demontis.ch

Titolo Progetto:
Mappale 1006, Mendrisio
Cambio destinazione d'uso
Via Praella 11, 6850 Mendrisio

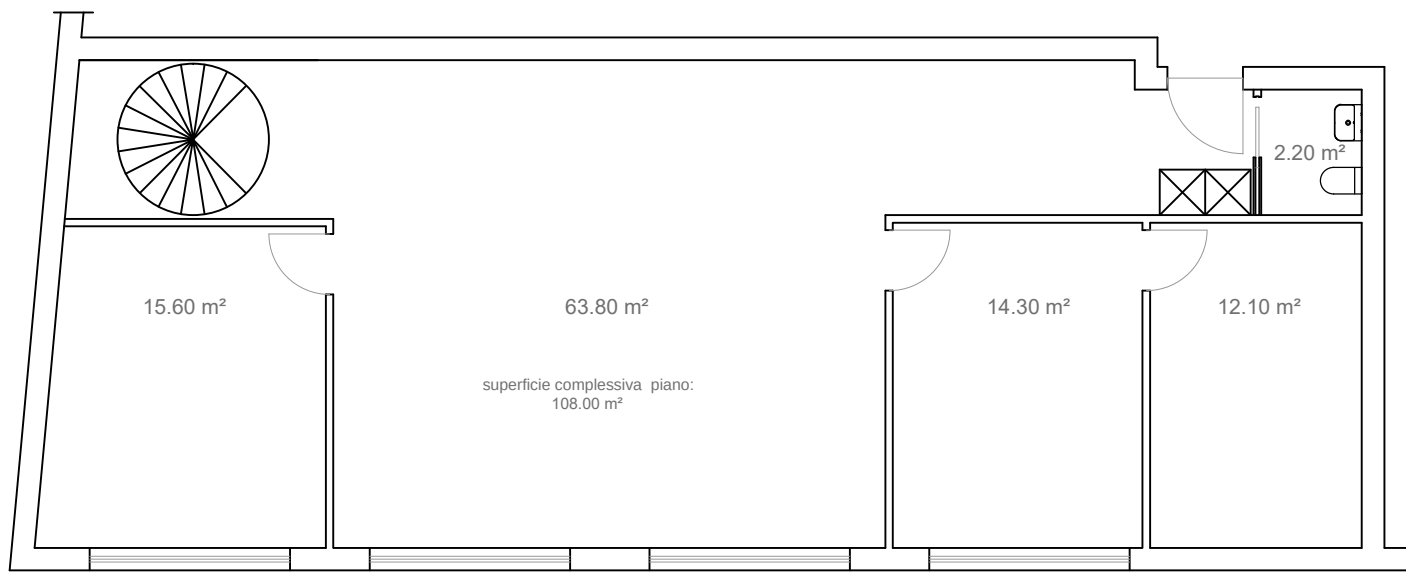

Scala: 1:100 | Formato: A4 | Data: 09.07.2020